SERVICE LOCATION RECORD

K	LOC	ACCT	SUB	WORK ORDER NO.	CITY NO	KEY NO.	GRID NO.	CP NO.	PROJECT NO.
1	7,0,9	3,8,0,1,0,0	1,8,5	045039	700	55	AH 28		

2700 380 000085 045038

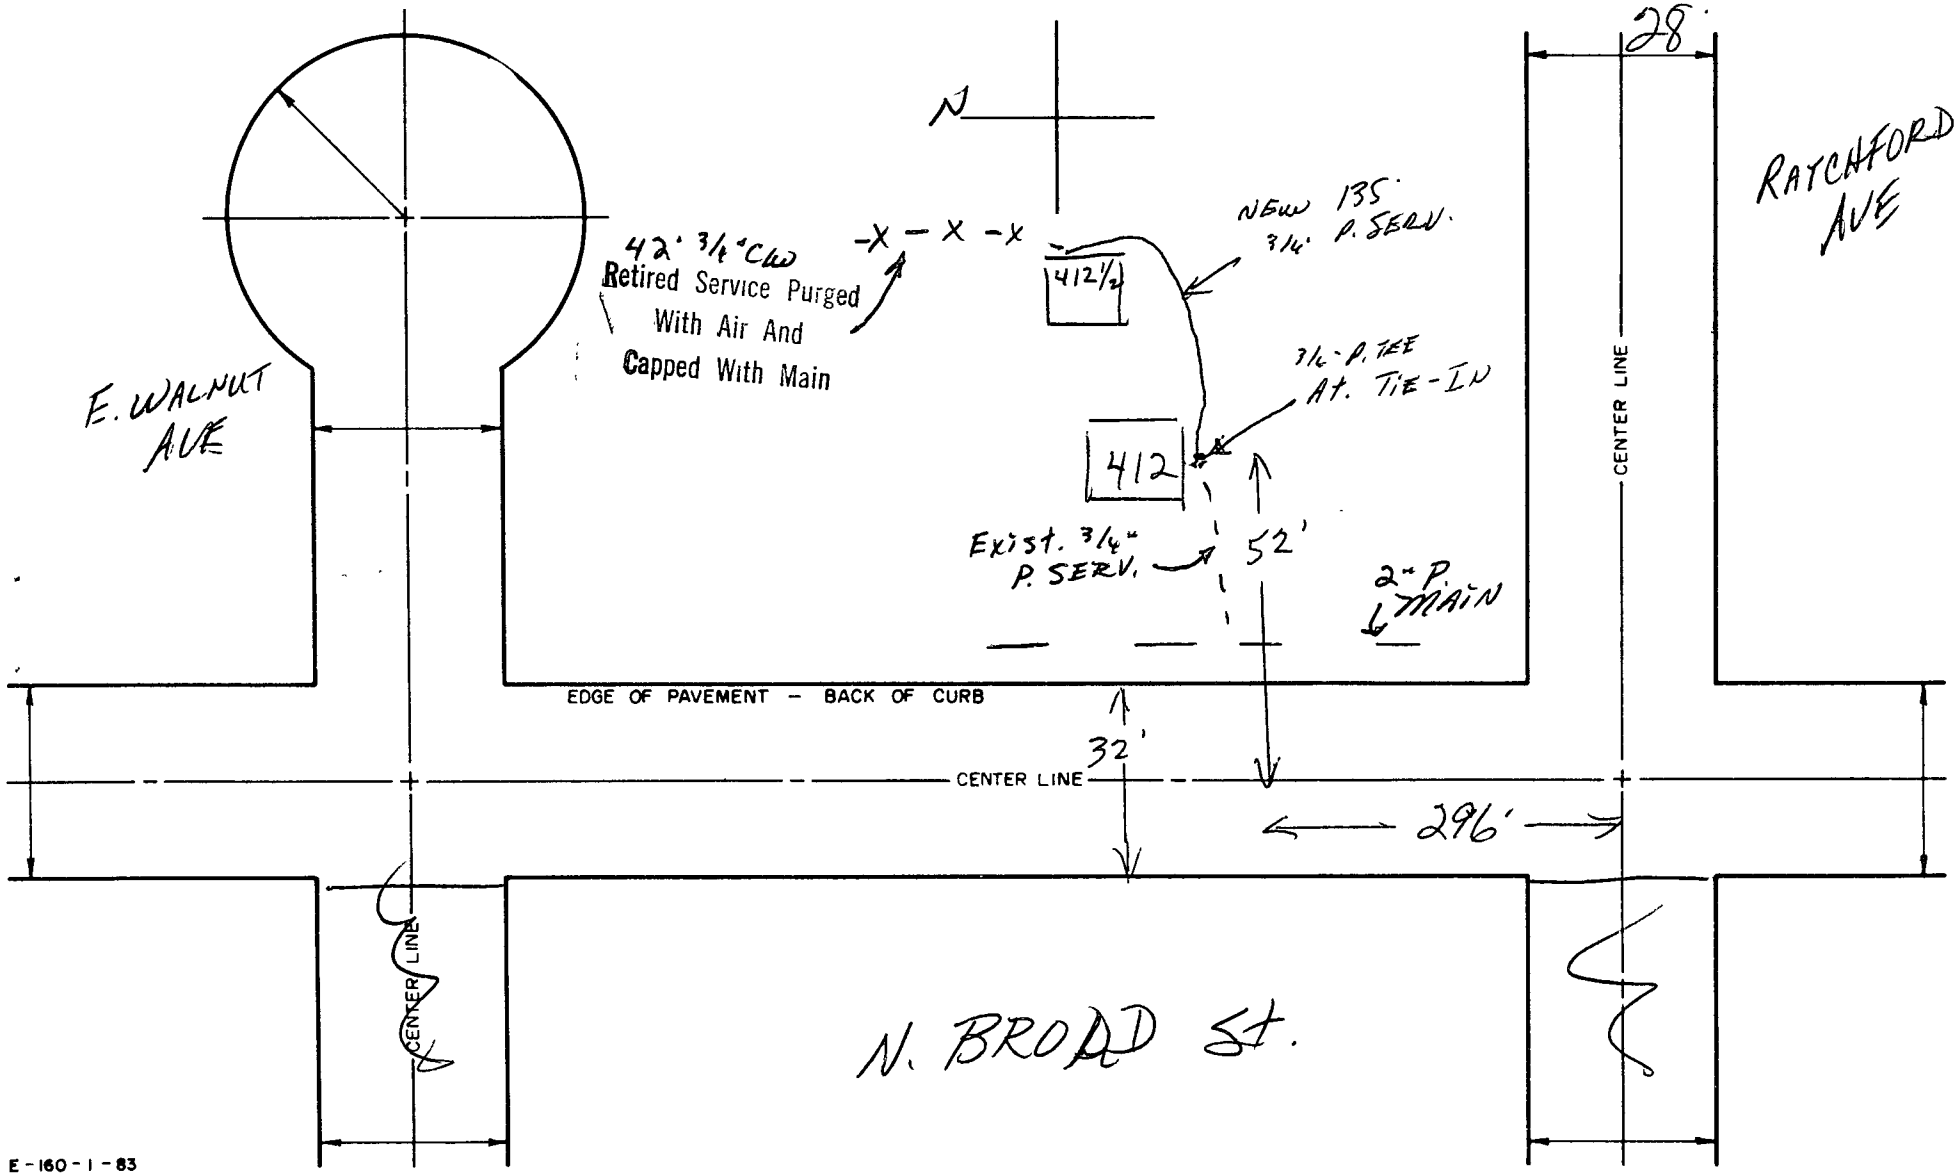

E-160-1-83